
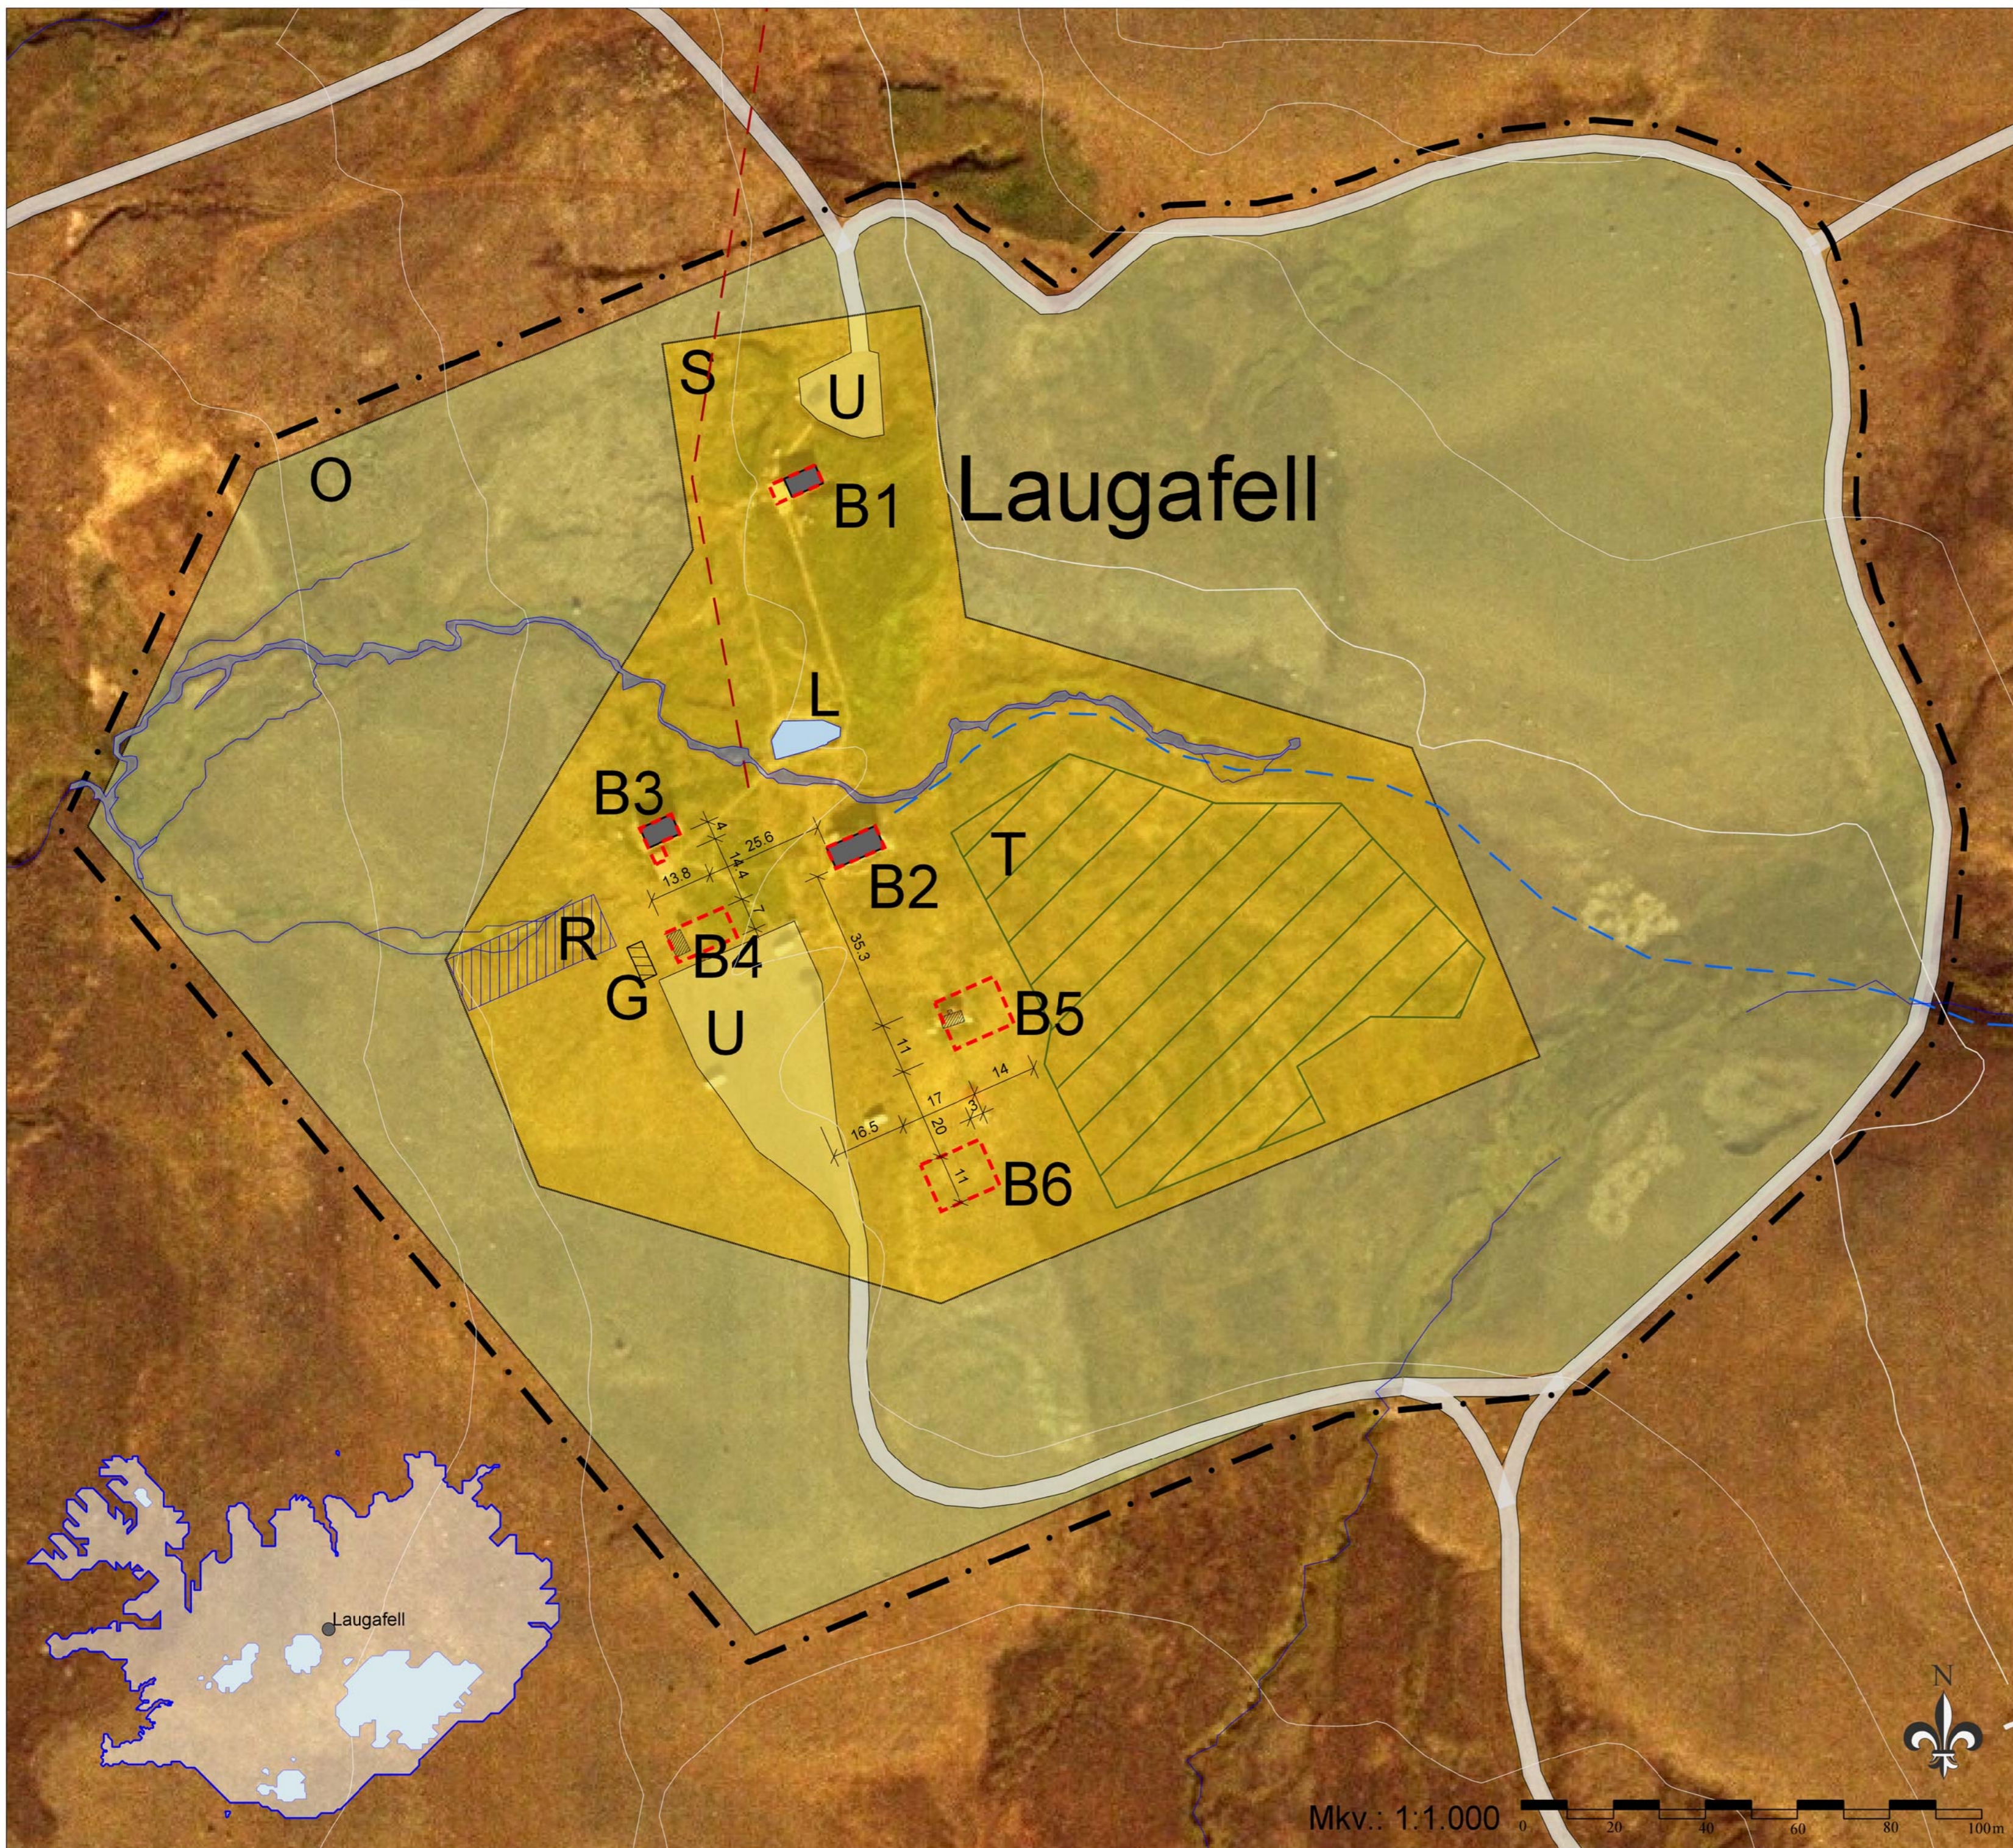
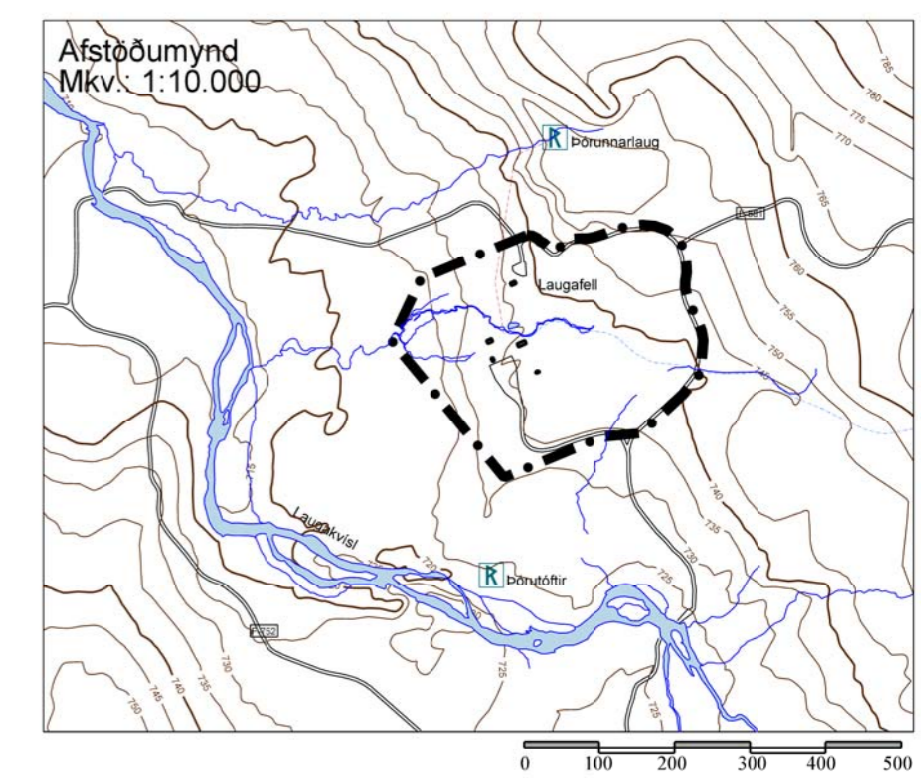


DEILISKIPULAG HÁLENDISMIÐSTÖÐVAR Í LAUGAFELLI, EYJAFJARÐARSVEIT

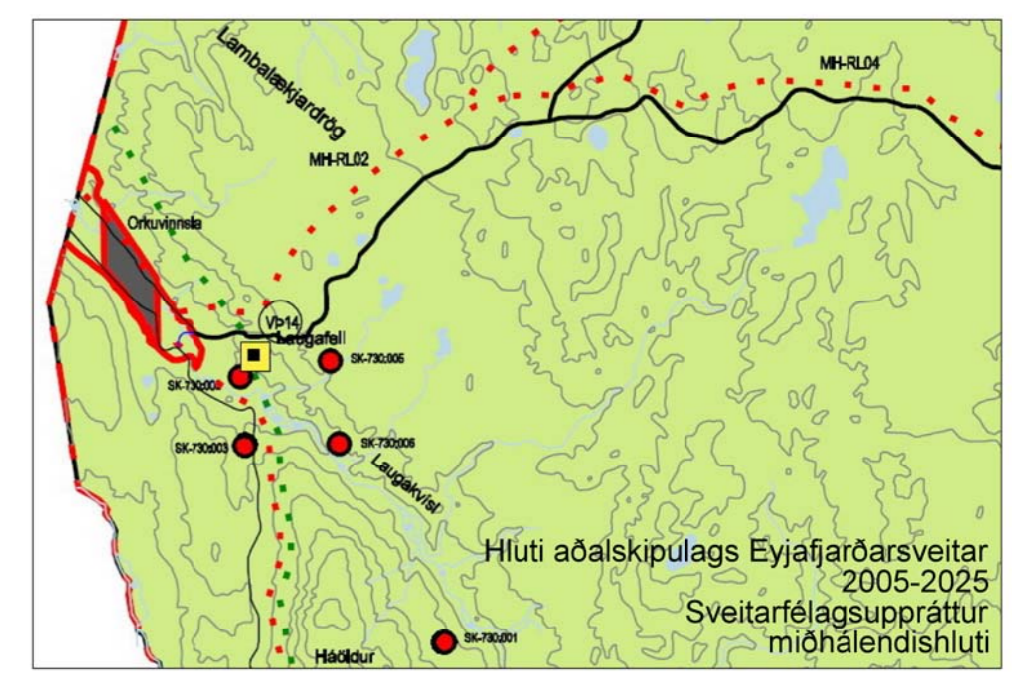

SKÝRINGAR

Skipulagsmörk	Fornminjar
Óbyggt land	Baðlaug
Hálandismiðstöð	Núverandi byggingar
Tjaldsvæði	Byggingar, sem heimilt er að fjarlægja
Byggingarreitur	Vatnslögn
Vegir	Hitaveitulögn
Bilastæði	
Svæði fyrir rotþró	
Svæði fyrir sorpgáma	

Deiliskipulagstillagan var auglýst skv. 25. gr skipulags- og byggingarlaga frá \_\_\_\_\_ til \_\_\_\_\_ 2009.  
Deiliskipulagið var samþykkt í sveitarstjórn Eyjafjarðarsveitar \_\_\_\_\_ 2009

\_\_\_\_\_ sveitarstjóri Eyjafjarðarsveitar

Greinargerð dags. 2. júní 2009 er hluti deiliskipulagsins

Auglýsing um samþykkt deiliskipulagsins birtist í B-deild Stjórnartíðinda \_\_\_\_\_ 2009

Löftmynd: Löftmyndir ehf. 1998  
Hæðarlínukort: Löftmyndir ehf. 2008



Hálandismiðstöð í Laugafelli  
DEILISKIPULAG - TILLAGA  
VERK 08-848 | BLAÐ 6.1  
DAGS. 2. JÚNÍ 2009 | BREYTT  
HANNAD | TEIKNAD áó  
KVARÐI 1:1.000, 1:10.000

**TEIKNISTOFA ARKITEKTA**  
GYLFI GUÐJÓNSSON  
OG FÉLAGAR ehf.  
arkitektar fai  
KAUPANGI VÍMYRARVEIG  
800 AKUREYRI  
SÍMI 481 5008  
NETFANG: [arni@teikna.is](mailto:arni@teikna.is) [www.teikna.is](http://www.teikna.is)

