

ÖR ADALSKIPULAGI EYJAFJARÐARSVEITAR 2005-2025, M.S.B.R.

SKÝRINGAR

- Mörk skipulagssvæði
- Landamerki
- Lóðarmörk
- Hámarksliða byggingarskipti
- Gøngustígur / gøngustétt
- Gønguleiðir
- Gata
- Aæftuá stærð lóðar, m<sup>2</sup>
- Hæð / firs
- Fjöldi bílastaða á lóð
- Safnstaði
- Bílastaði
- Húsnúmer
- Spennistöð

Hnitakerfi: ISN83  
 Kortagrunnar: Loftmyndir ehf., VSO Ráðgjöf  
 Lega göngustíga og útfærta gæta og gættuáttu getur breytt lítlaga við nánari hönnun.  
 Á mællíðum koma fram rúðari stærðir og málsetningar lóða og byggingarskipta, hæðarlega lóða, bindandi lóð skilgreiningar bygginga samkvæmt kvæðum vegna slaga, að- og fráveitna.  
 Deiliskipulagð var unnið af VSO Ráðgjöf í samráði við lóðgjafar og skilgjafar- og byggingarfræðing Eyjafjarðarsveitar árið 2008.


Önnur skipulagsgögn:  
 Skýringaruppdráttur nr.002, dags. 26.09.2008  
 Önnur gættuáttu, dags. 28. september 2008

SAMÞYKKTIR:

Deiliskipulag þetta sem fengið hefur meðferð í samráði við skvæði 25. gr. skipulags- og byggingarlaga nr. 73/1997 var samþykkt í Skýringar- og byggingarfræðing Eyjafjarðarsveitar þann \_\_\_\_\_ 2009 og í Bjarrráði þann \_\_\_\_\_ 2009.

Tilagan var auglýst frá \_\_\_\_\_ 2009 með afhugasemdashætti í \_\_\_\_\_ 2009.

Auglýsing um gildistöku deiliskipulagsins var birt í B-deild Stjórnartíðinda þann \_\_\_\_\_ 2009.

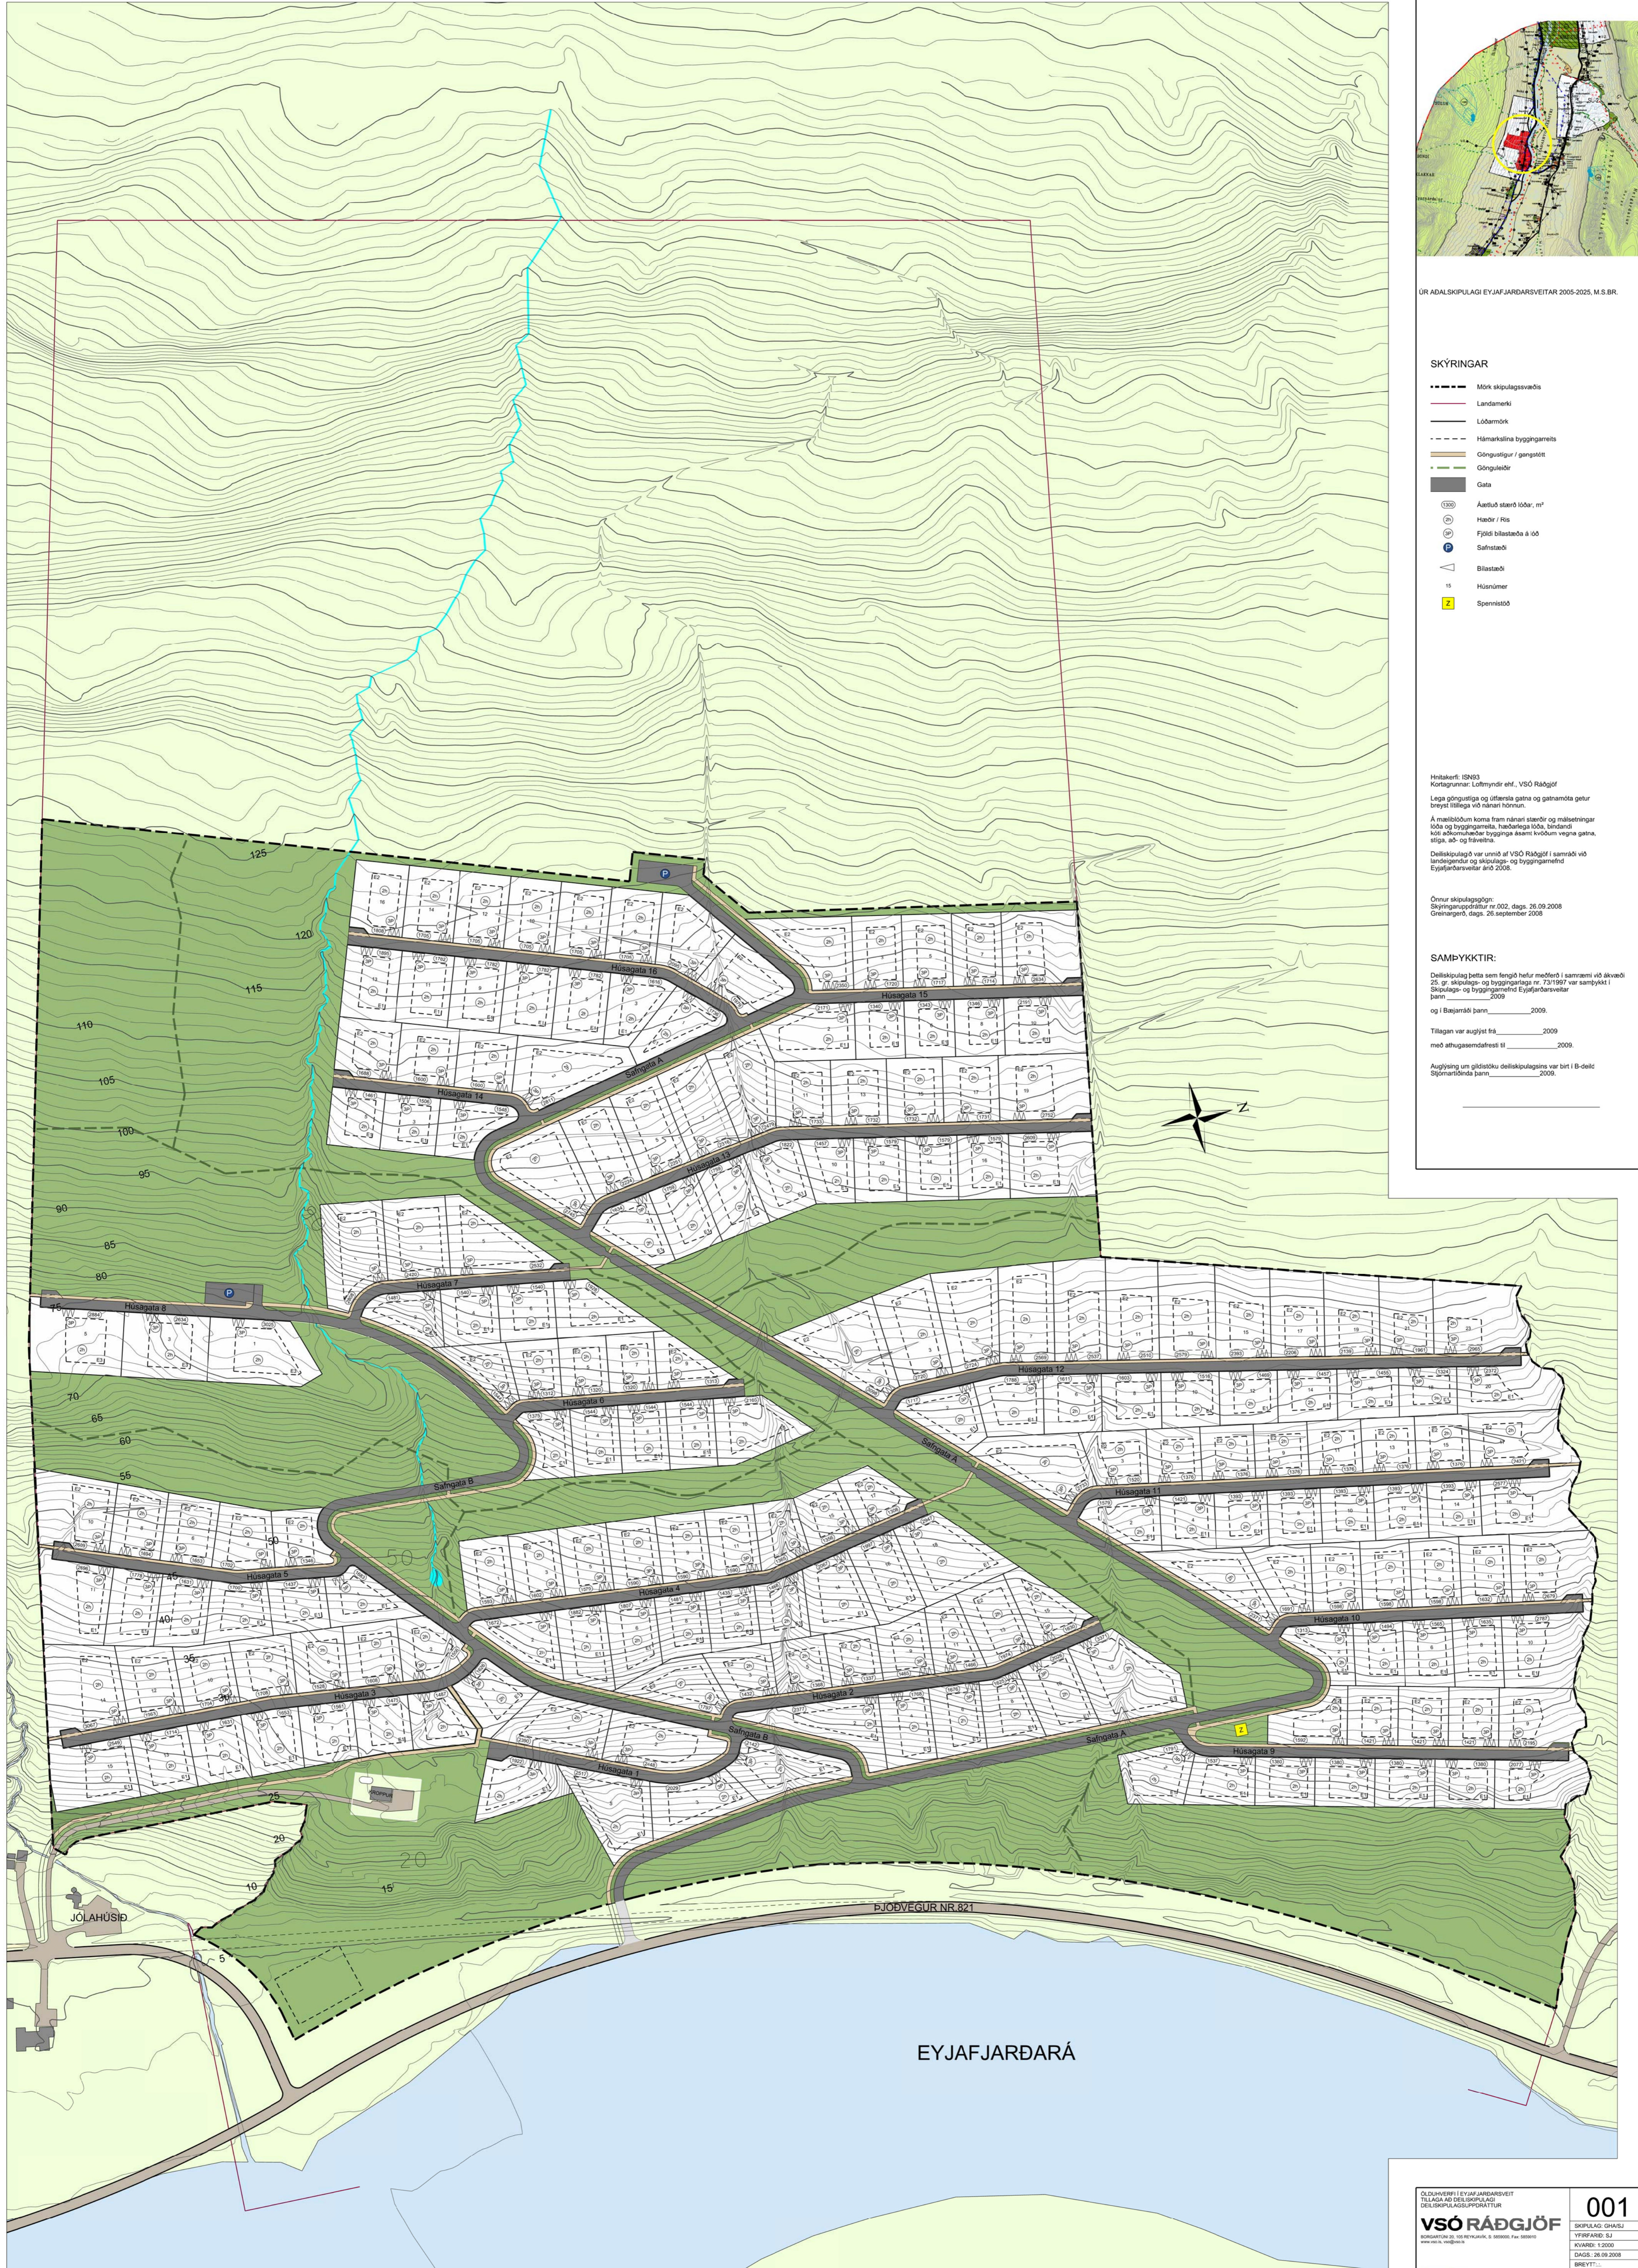

EYJAFJARÐARÁ